



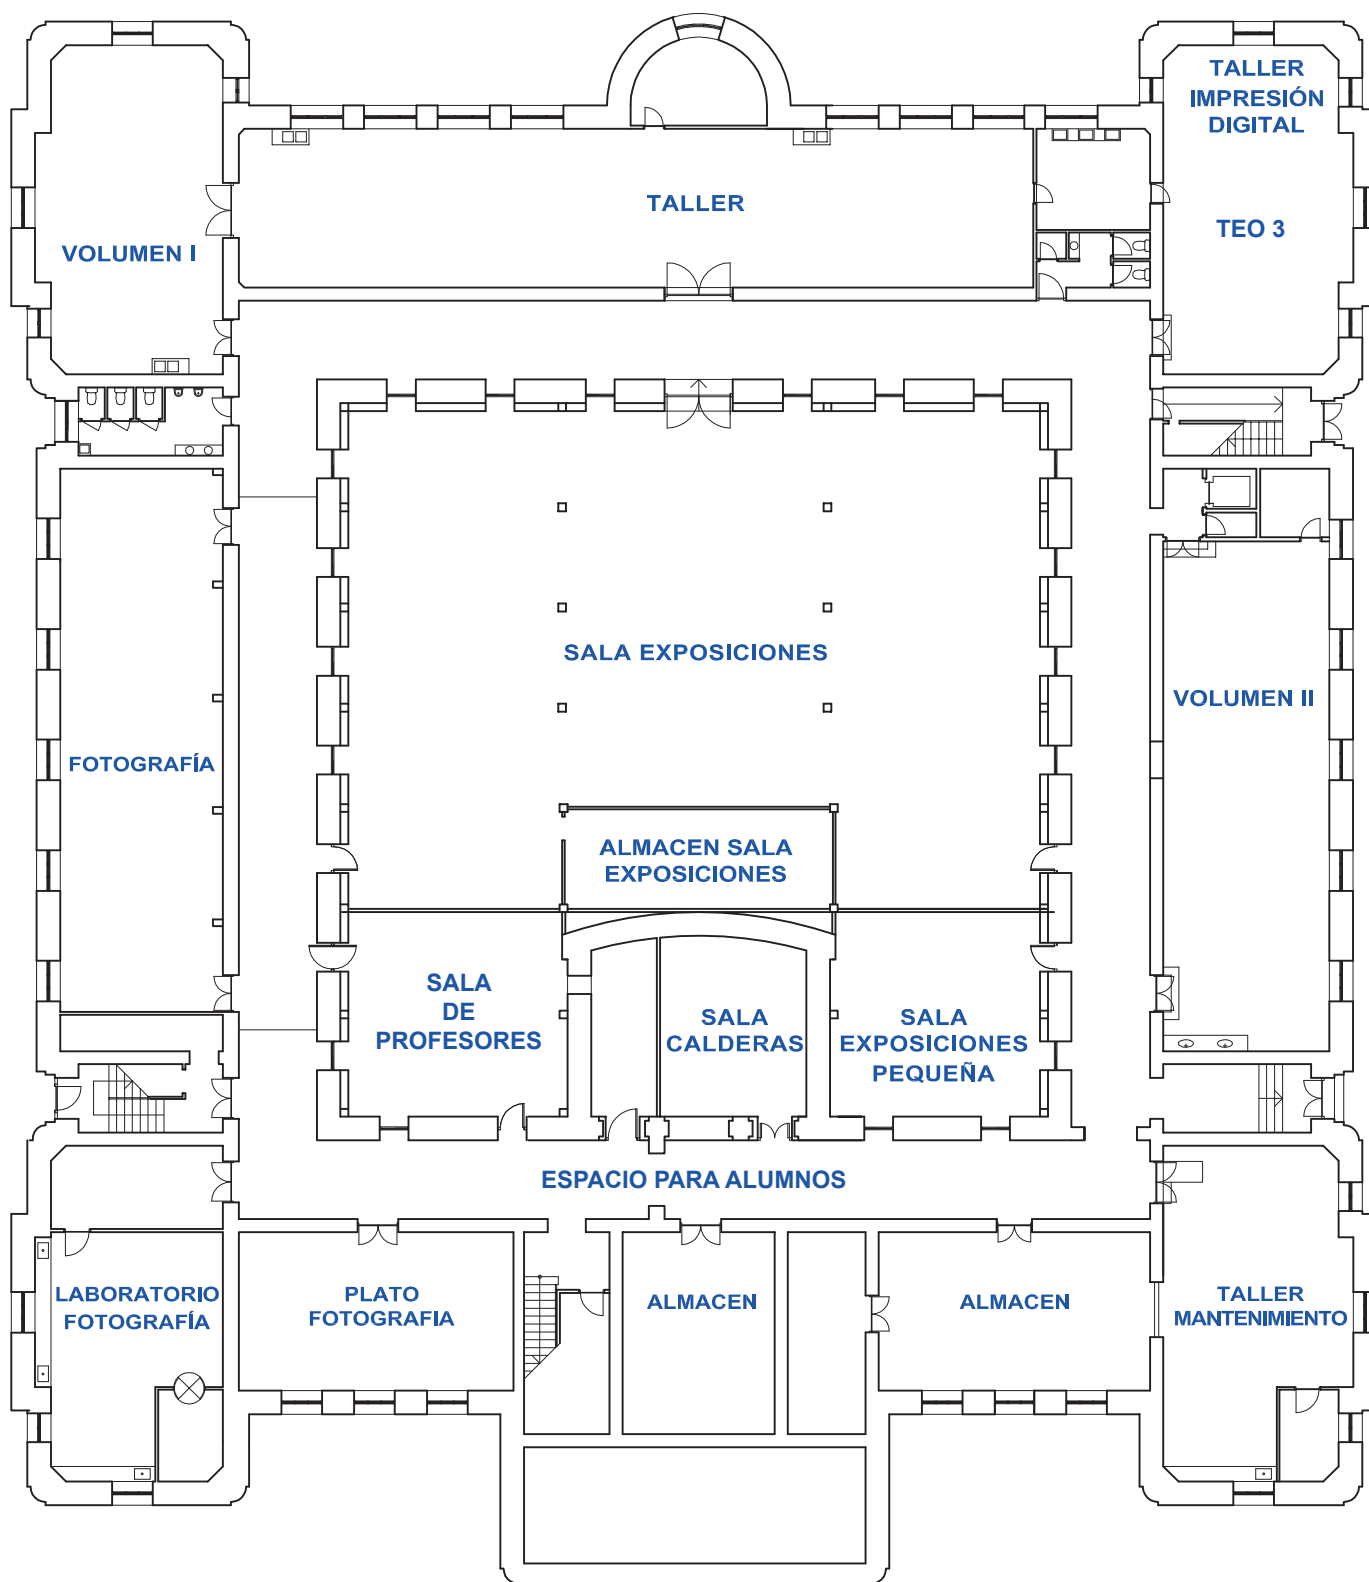


PLANTA SOTANO

DISTRIBUCIÓN AULAS


CURSO 2025-26

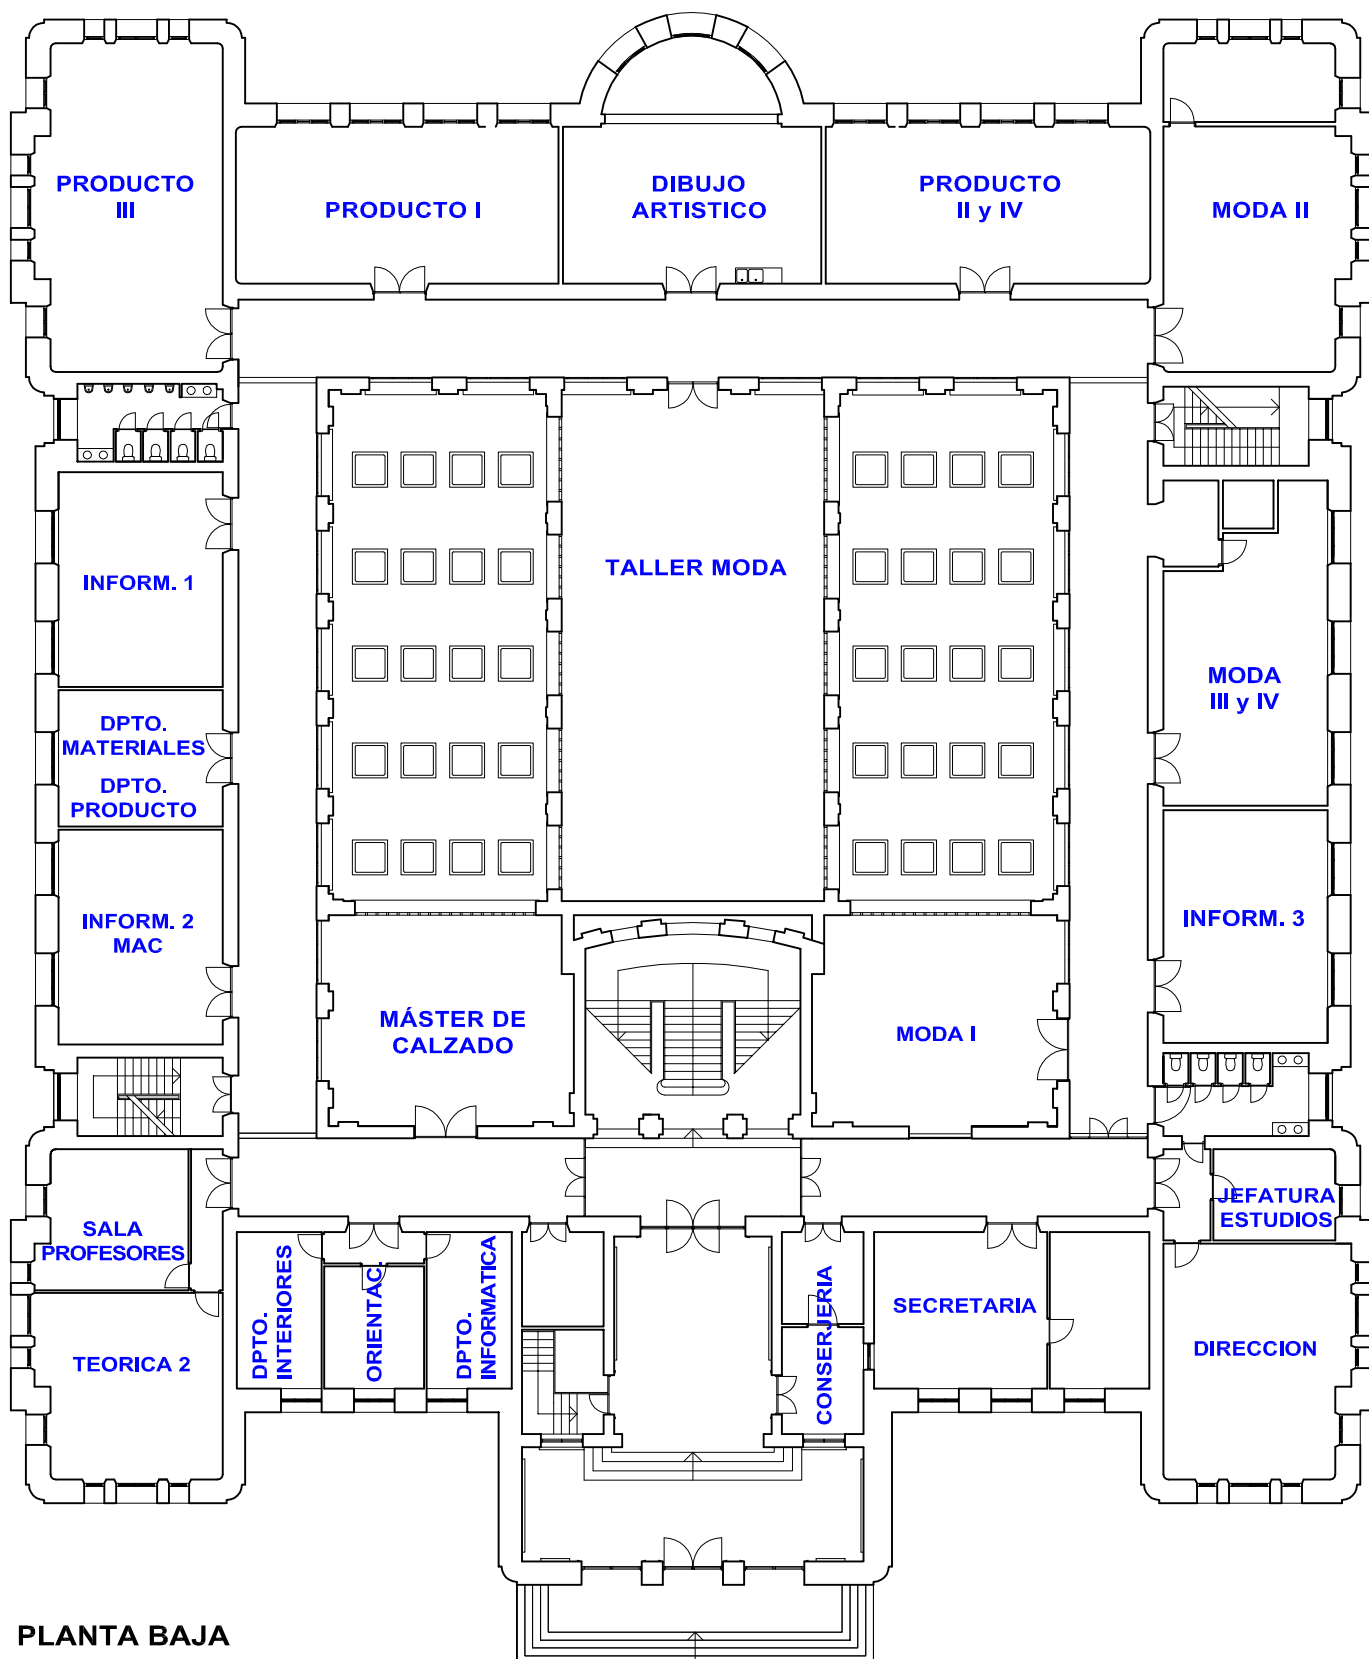

PLANTA BAJA

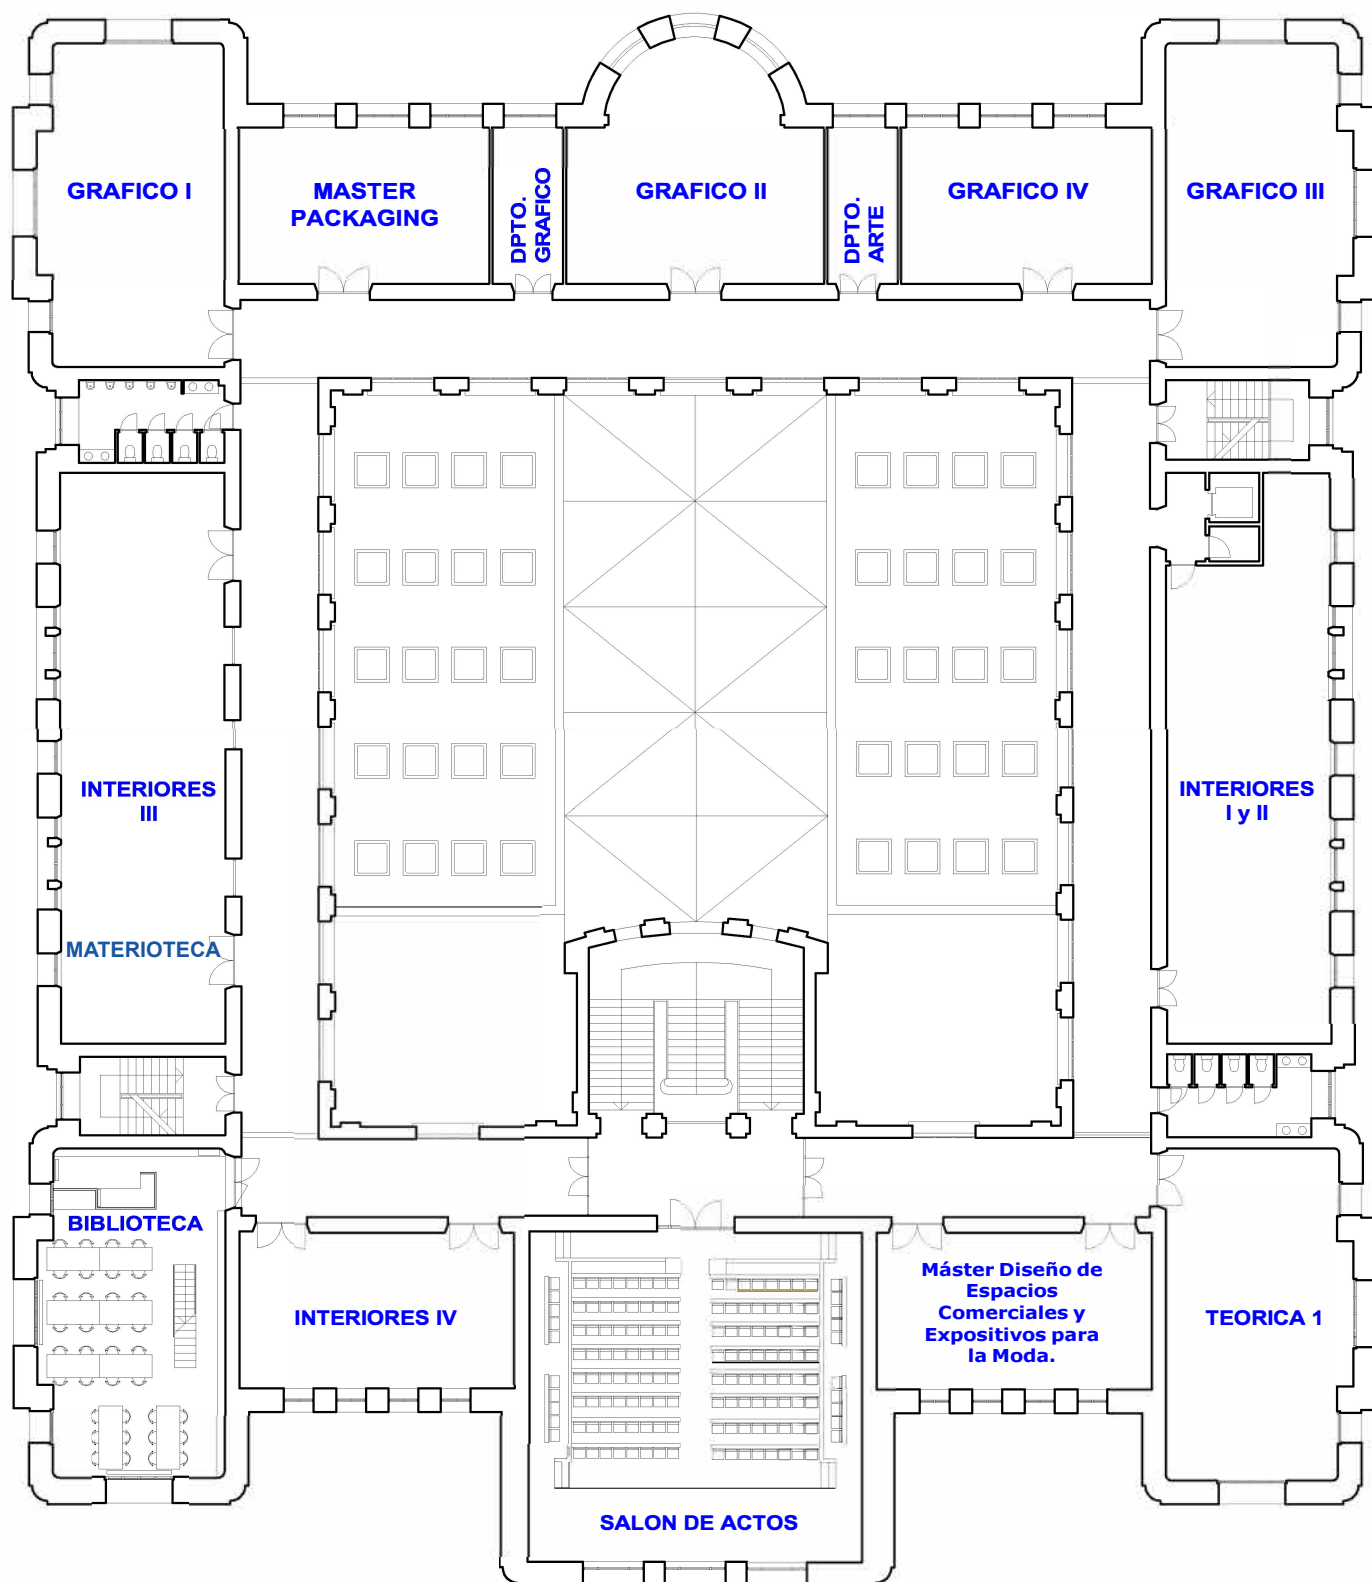

PLANTA PRIMERA

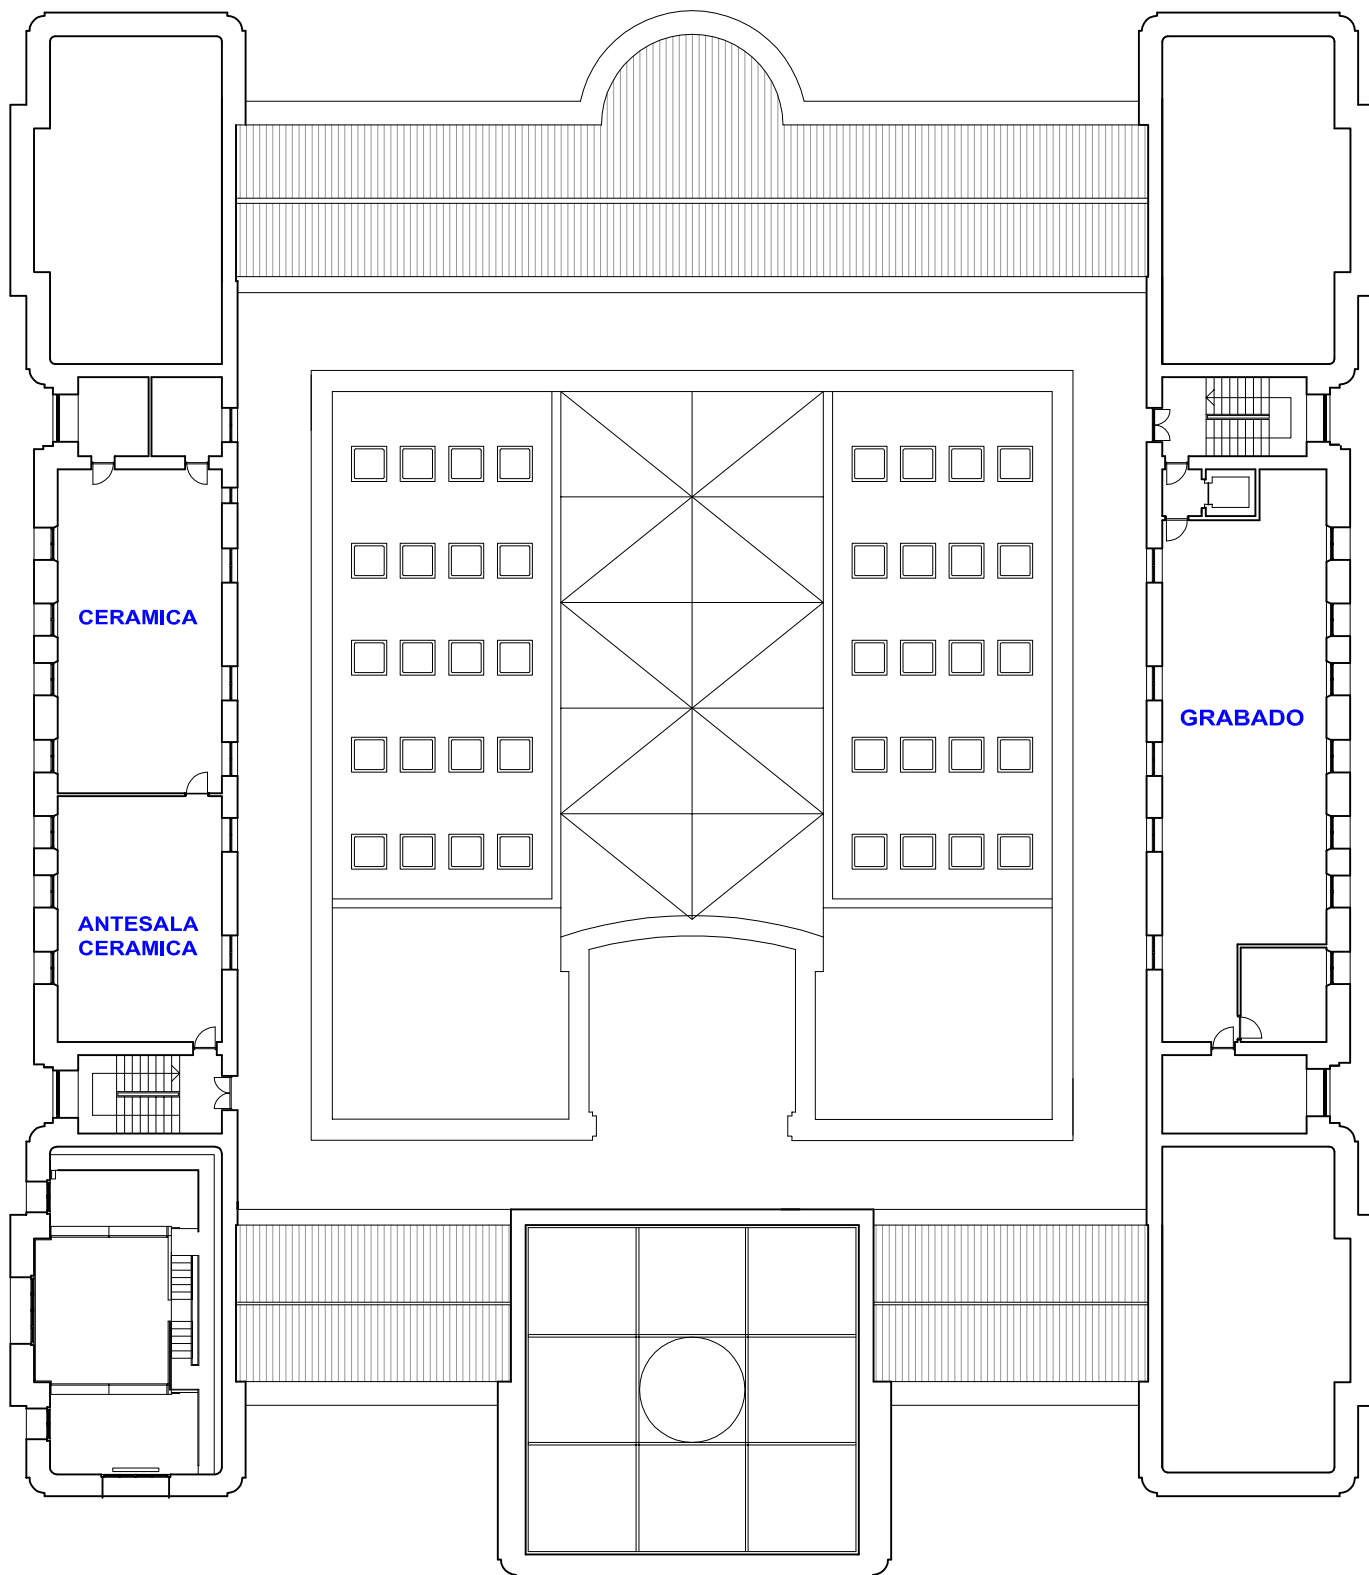

PLANTA SEGUNDA